


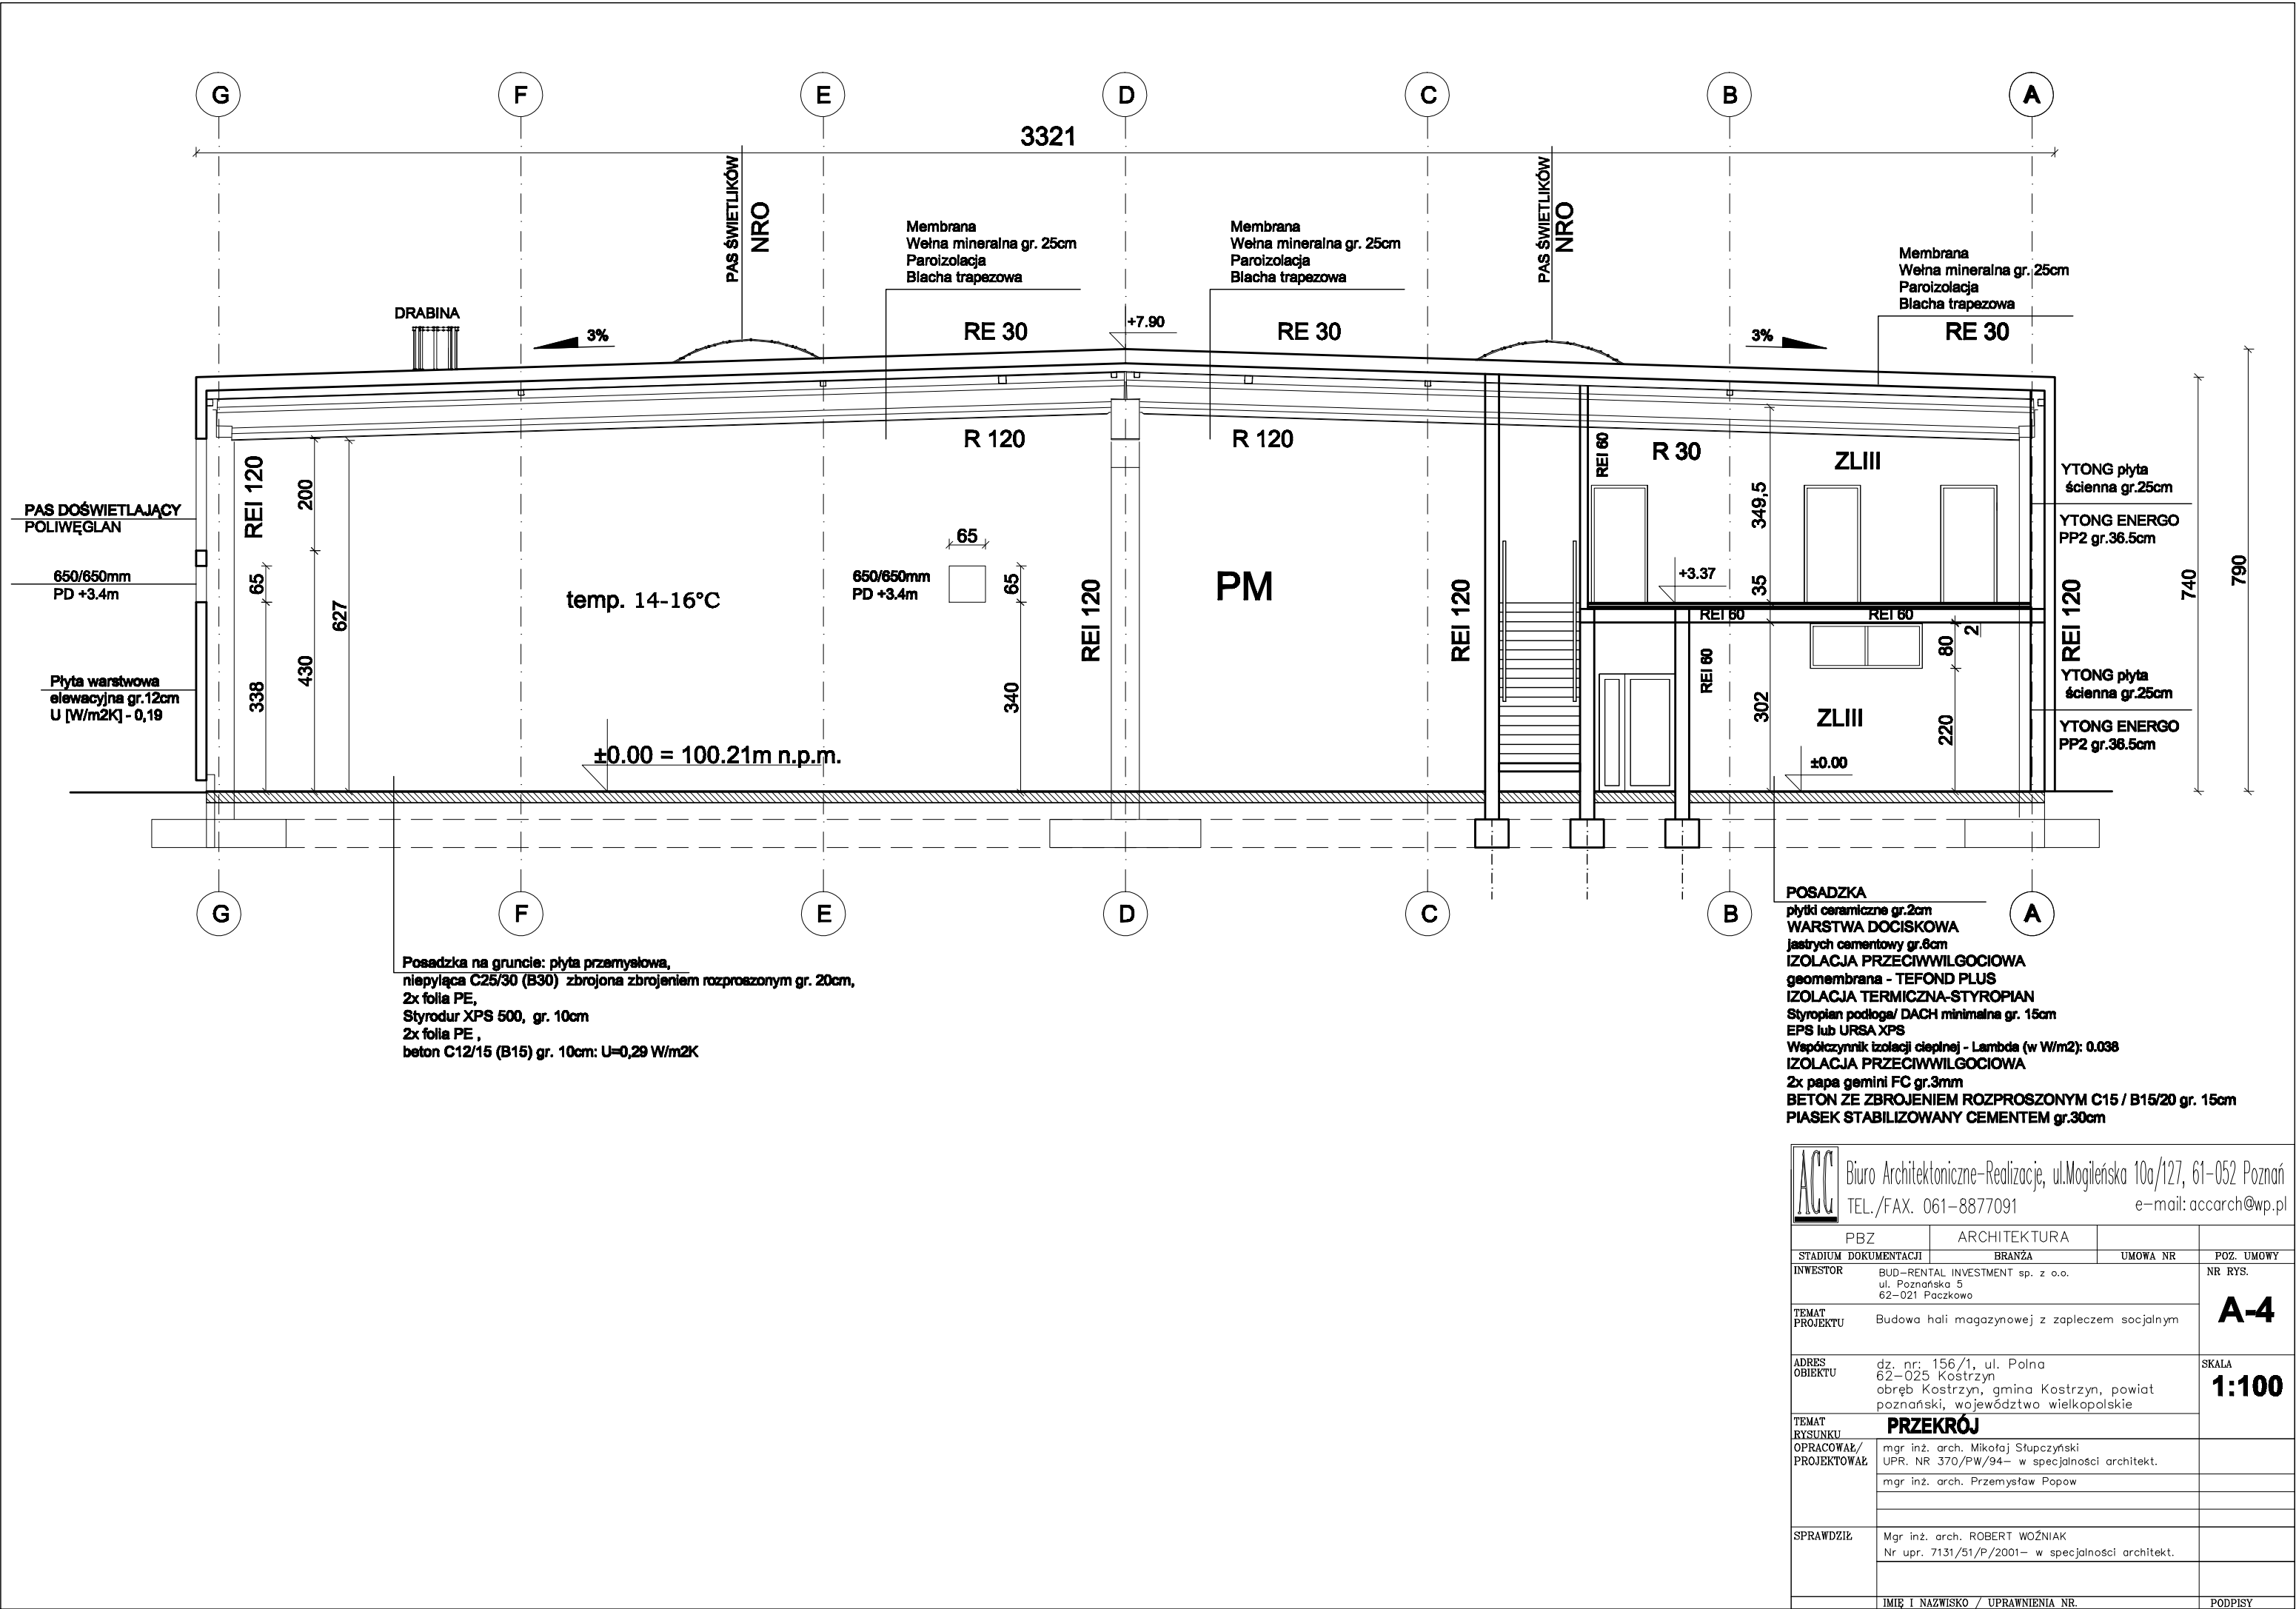

Posadzka na gruncie: płyta przemysłowa,
niepyląca C25/30 (B30) zbrojona zbrojeniem rozproszonym gr. 20cm,
2x folia PE,
Styrodur XPS 500, gr. 10cm
2x folia PE ,
beton C12/15 (B15) gr. 10cm: U=0,29 W/m2K

POSADZKA
płytki ceramiczne gr.2cm
WARSTWA DOCISKOWA
jastrych cementowy gr.6cm
IZOLACJA PRZECIWWILGOCIOWA
geomembrana - TEFOND PLUS
IZOLACJA TERMICZNA-STYROPIAN
Styroplan podłoga/ DACH minimalna gr. 15cm
EPS lub URSA XPS
Współczynnik izolacji cieplnej - Lambda (w W/m2): 0.038
IZOLACJA PRZECIWWILGOCIOWA
2x papa gemini FC gr.3mm
BETON ZE ZBROJENIEM ROZPROSZONYM C15 / B15/20 gr. 15cm
PIASEK STABILIZOWANY CEMENTEM gr.30cm

ACC

Biuro Architektoniczne-Realizacje, ul.Mogileńska 10a/127, 61-052 Poznań
TEL./FAX. 061-8877091 e-mail: accarch@wp.pl

PBZ		ARCHITEKTURA			
STADIUM DOKUMENTACJI		BRANŻA		UMOWA NR	
INWESTOR		BUD-RENTAL INVESTMENT sp. z o.o. ul. Poznańska 5 62-021 Paczkowo			NR RYS.
TEMAT PROJEKTU		Budowa hali magazynowej z zapleczem socjalnym			A-4
ADRES OBIEKTU		dz. nr: 156/1, ul. Polna 62- 025 Kostrzyn obręb Kostrzyn, gmina Kostrzyn, powiat poznański, województwo wielkopolskie			
TEMAT RYSUNKU		PRZEKRÓJ			SKALA 1:100
OPRACOWAŁ/ PROJEKTOWAŁ		mgr inż. arch. Mikołaj Stupczyński UPR. NR 370/PW/94- w specjalności architekt.			
		mgr inż. arch. Przemysław Popow			
SPRAWDZIŁ		Mgr inż. arch. ROBERT WOŹNIAK Nr upr. 7131/51/P/2001- w specjalności architekt.			
IMIĘ I NAZWISKO / UPRAWNIENIA NR.					PODPISY