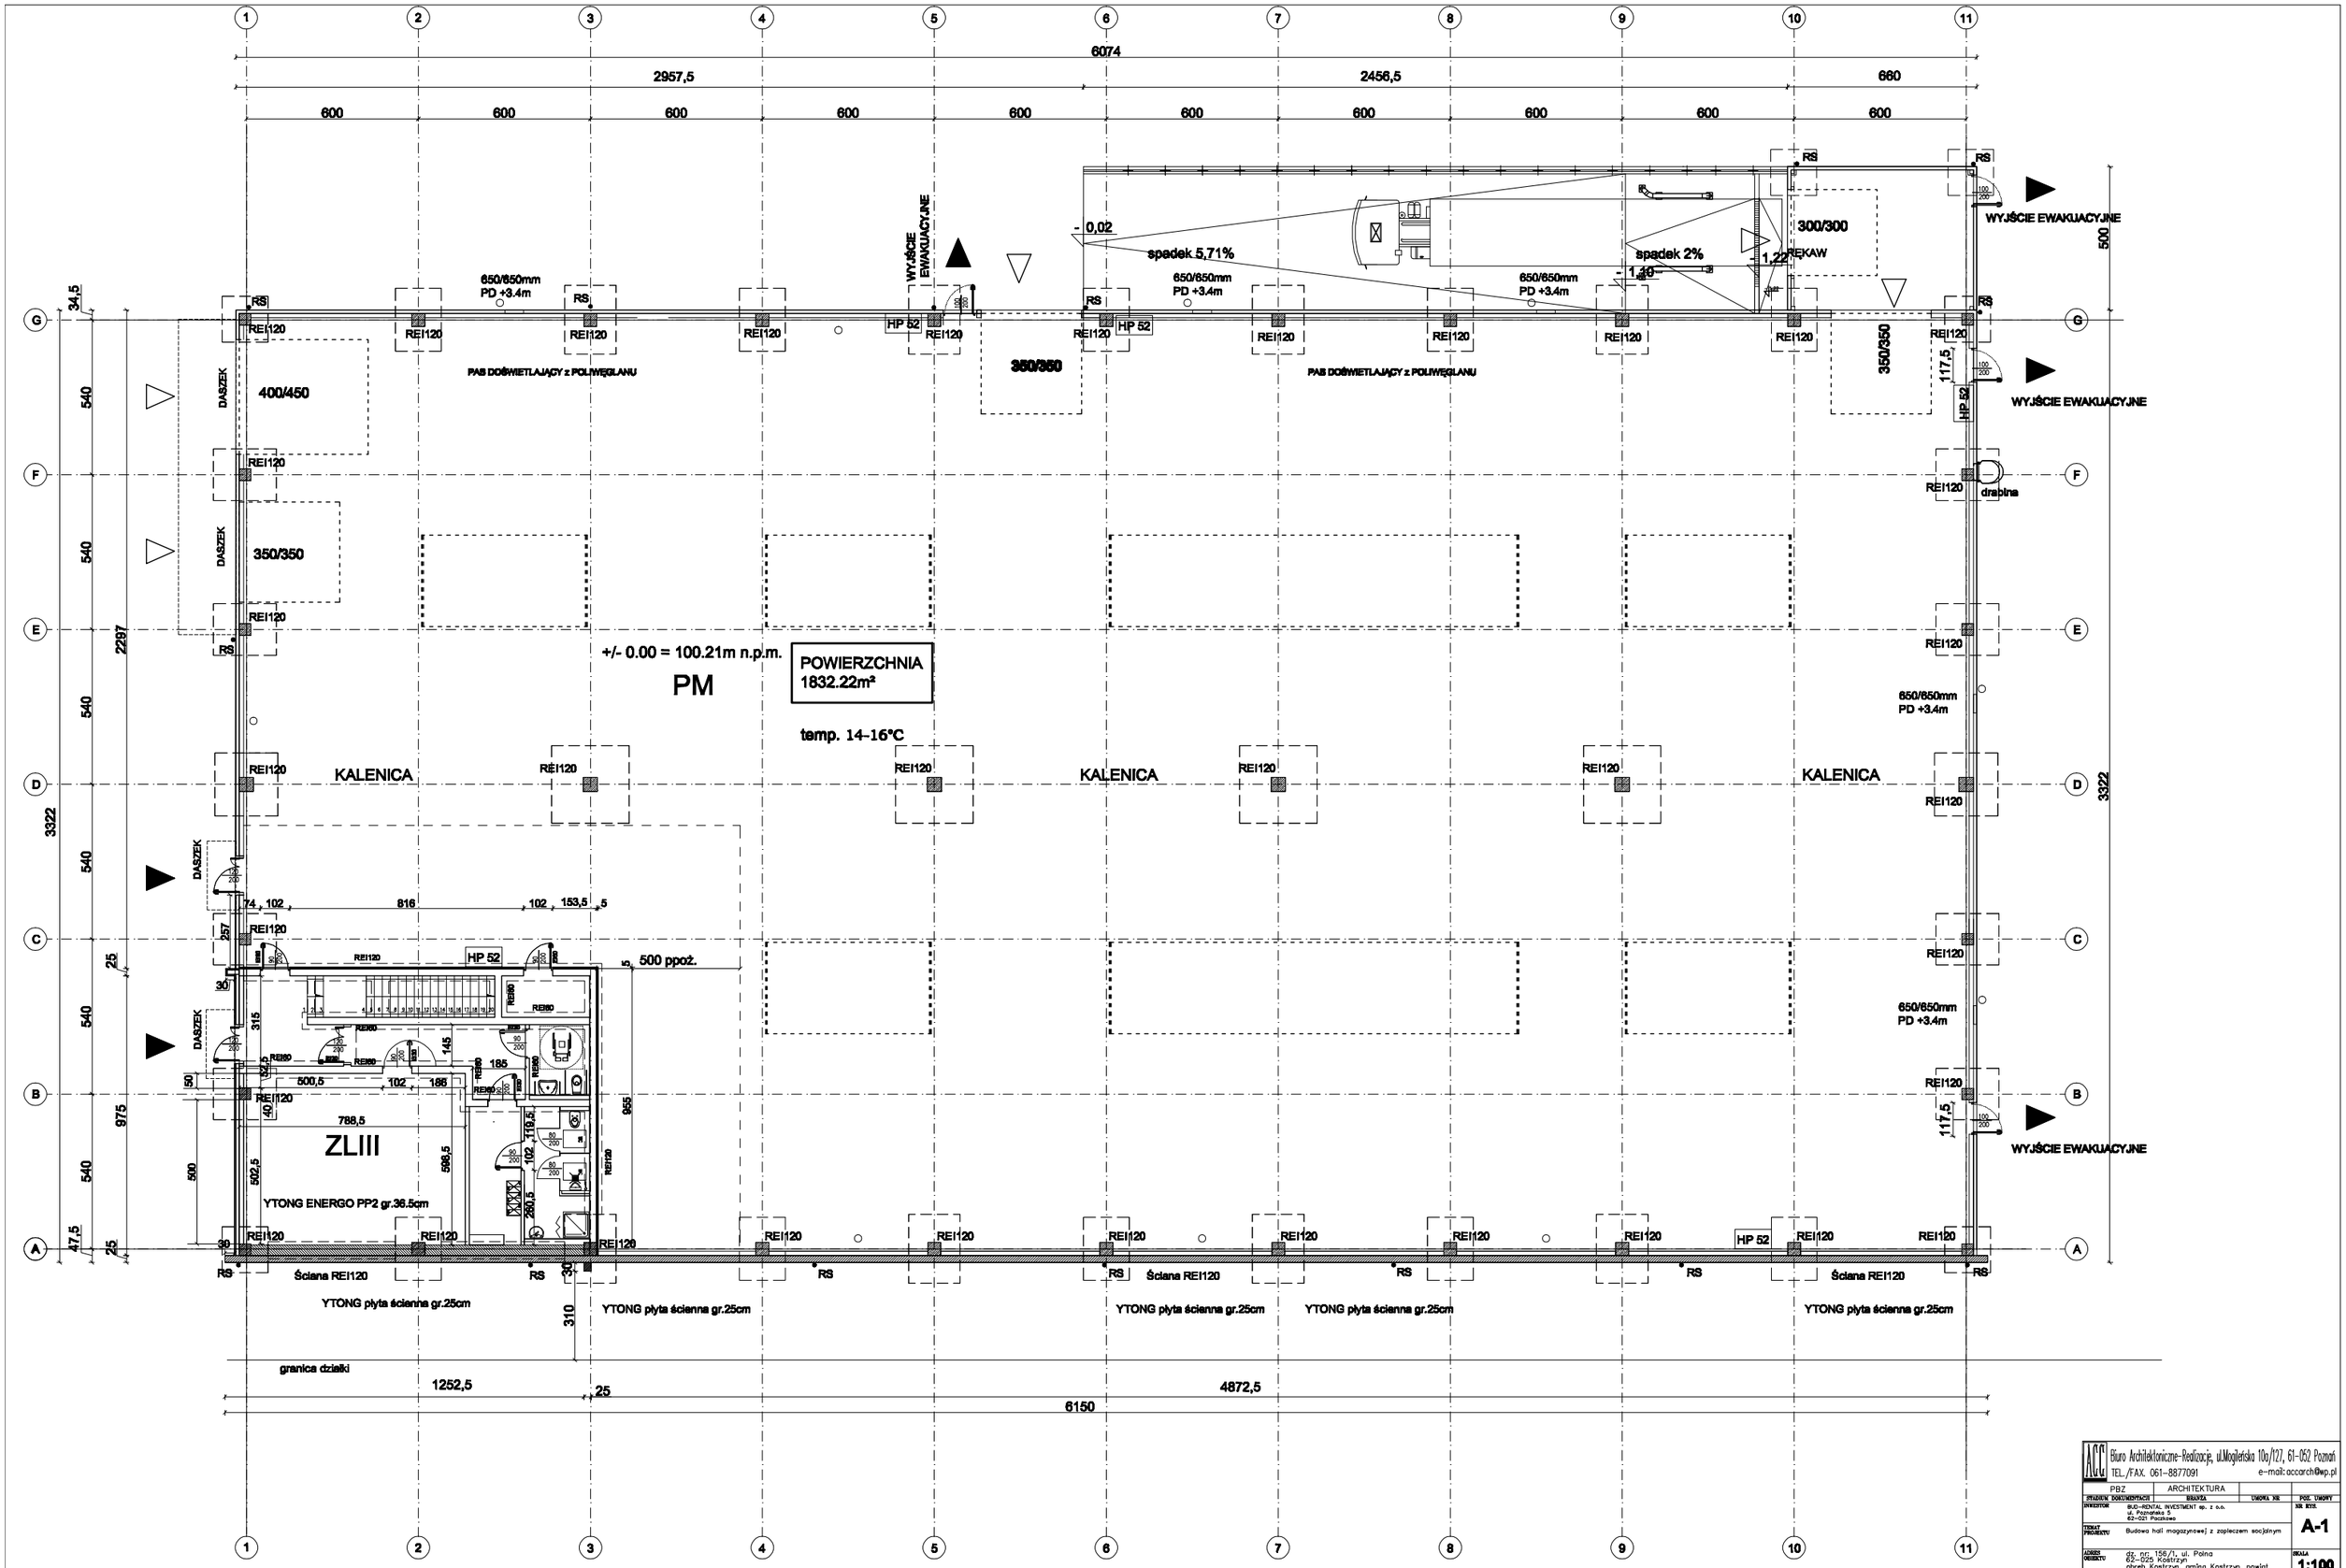

Biuro Architektoniczne-Realizacje, ul.Mogilińska 10a/127, 61-052 Poznań TEL./FAX. 061-8877091 e-mail: accarch@wp.pl	
PBZ / ARCHITEKTURA	
STADIUM DOKUMENTACJI / BRANŻA	UMOWA NR / POZ. UMOWY
INWESTOR: B.O.-RENTAL INVESTMENT sp. z o.o. ul. Poznańska 5 62-021 Paczkowo	NR RYS. A-1
TEMAT PROJEKTU: Budowa hali magazynowej z zapleczem socjalnym	
ADRES OBIEKTU: dz. nr. 158/1, ul. Polna 62-025 Kostrzyn obręb Kostrzyn, gmina Kostrzyn, powiat poznański, województwo wielkopolskie	SKALA 1:100
TEMAT RYSUNKU: **RZUT PARTERU**	
OPRACOWAŁ/ PROJEKTOWAŁ: mgr inż. arch. Mikołaj Stupczyński UPR. NR 370/PW/94-- w specjalności architekt. mgr inż. arch. Przemysław Popow	
SPRAWDZIŁ: Mgr inż. arch. ROBERT WOŹNIAK Nr upr. 7131/51/P/2001-- w specjalności architekt.	
DATA I NAZWISKO / UPRAWNIENIA NR.	PODPISY